

Comune di Pavia  
Piano Regolatore Generale  
progetto:  
Gregotti Associati Studio  
Augusto Cagnardi  
Vittorio Gregotti  
Architetti

Sindaco  
Andrea Albergati

Assessore all'urbanistica  
Lorenzo Rampa

Segretario generale

tav. n. **4**

foglio n. **47**

titolo  
**Azzonamento  
delle aree normative**


scala  
1:2.000  
note

adozione  
Del.C.C.  
data

approvazione  
Del.C.C.  
data

n.file  
\\pavia\azzonamento\pavia-47.dwg

1	2	3	4	5	6	7
8	9	10	11	12	13	14
15	16	17	18	19	20	21
22	23	24	25	26	27	28
29	30	31	32	33	34	35
36	37	38	39	40	41	42
43	44	45	46	47	48	49
50	51	52	53	54	55	56

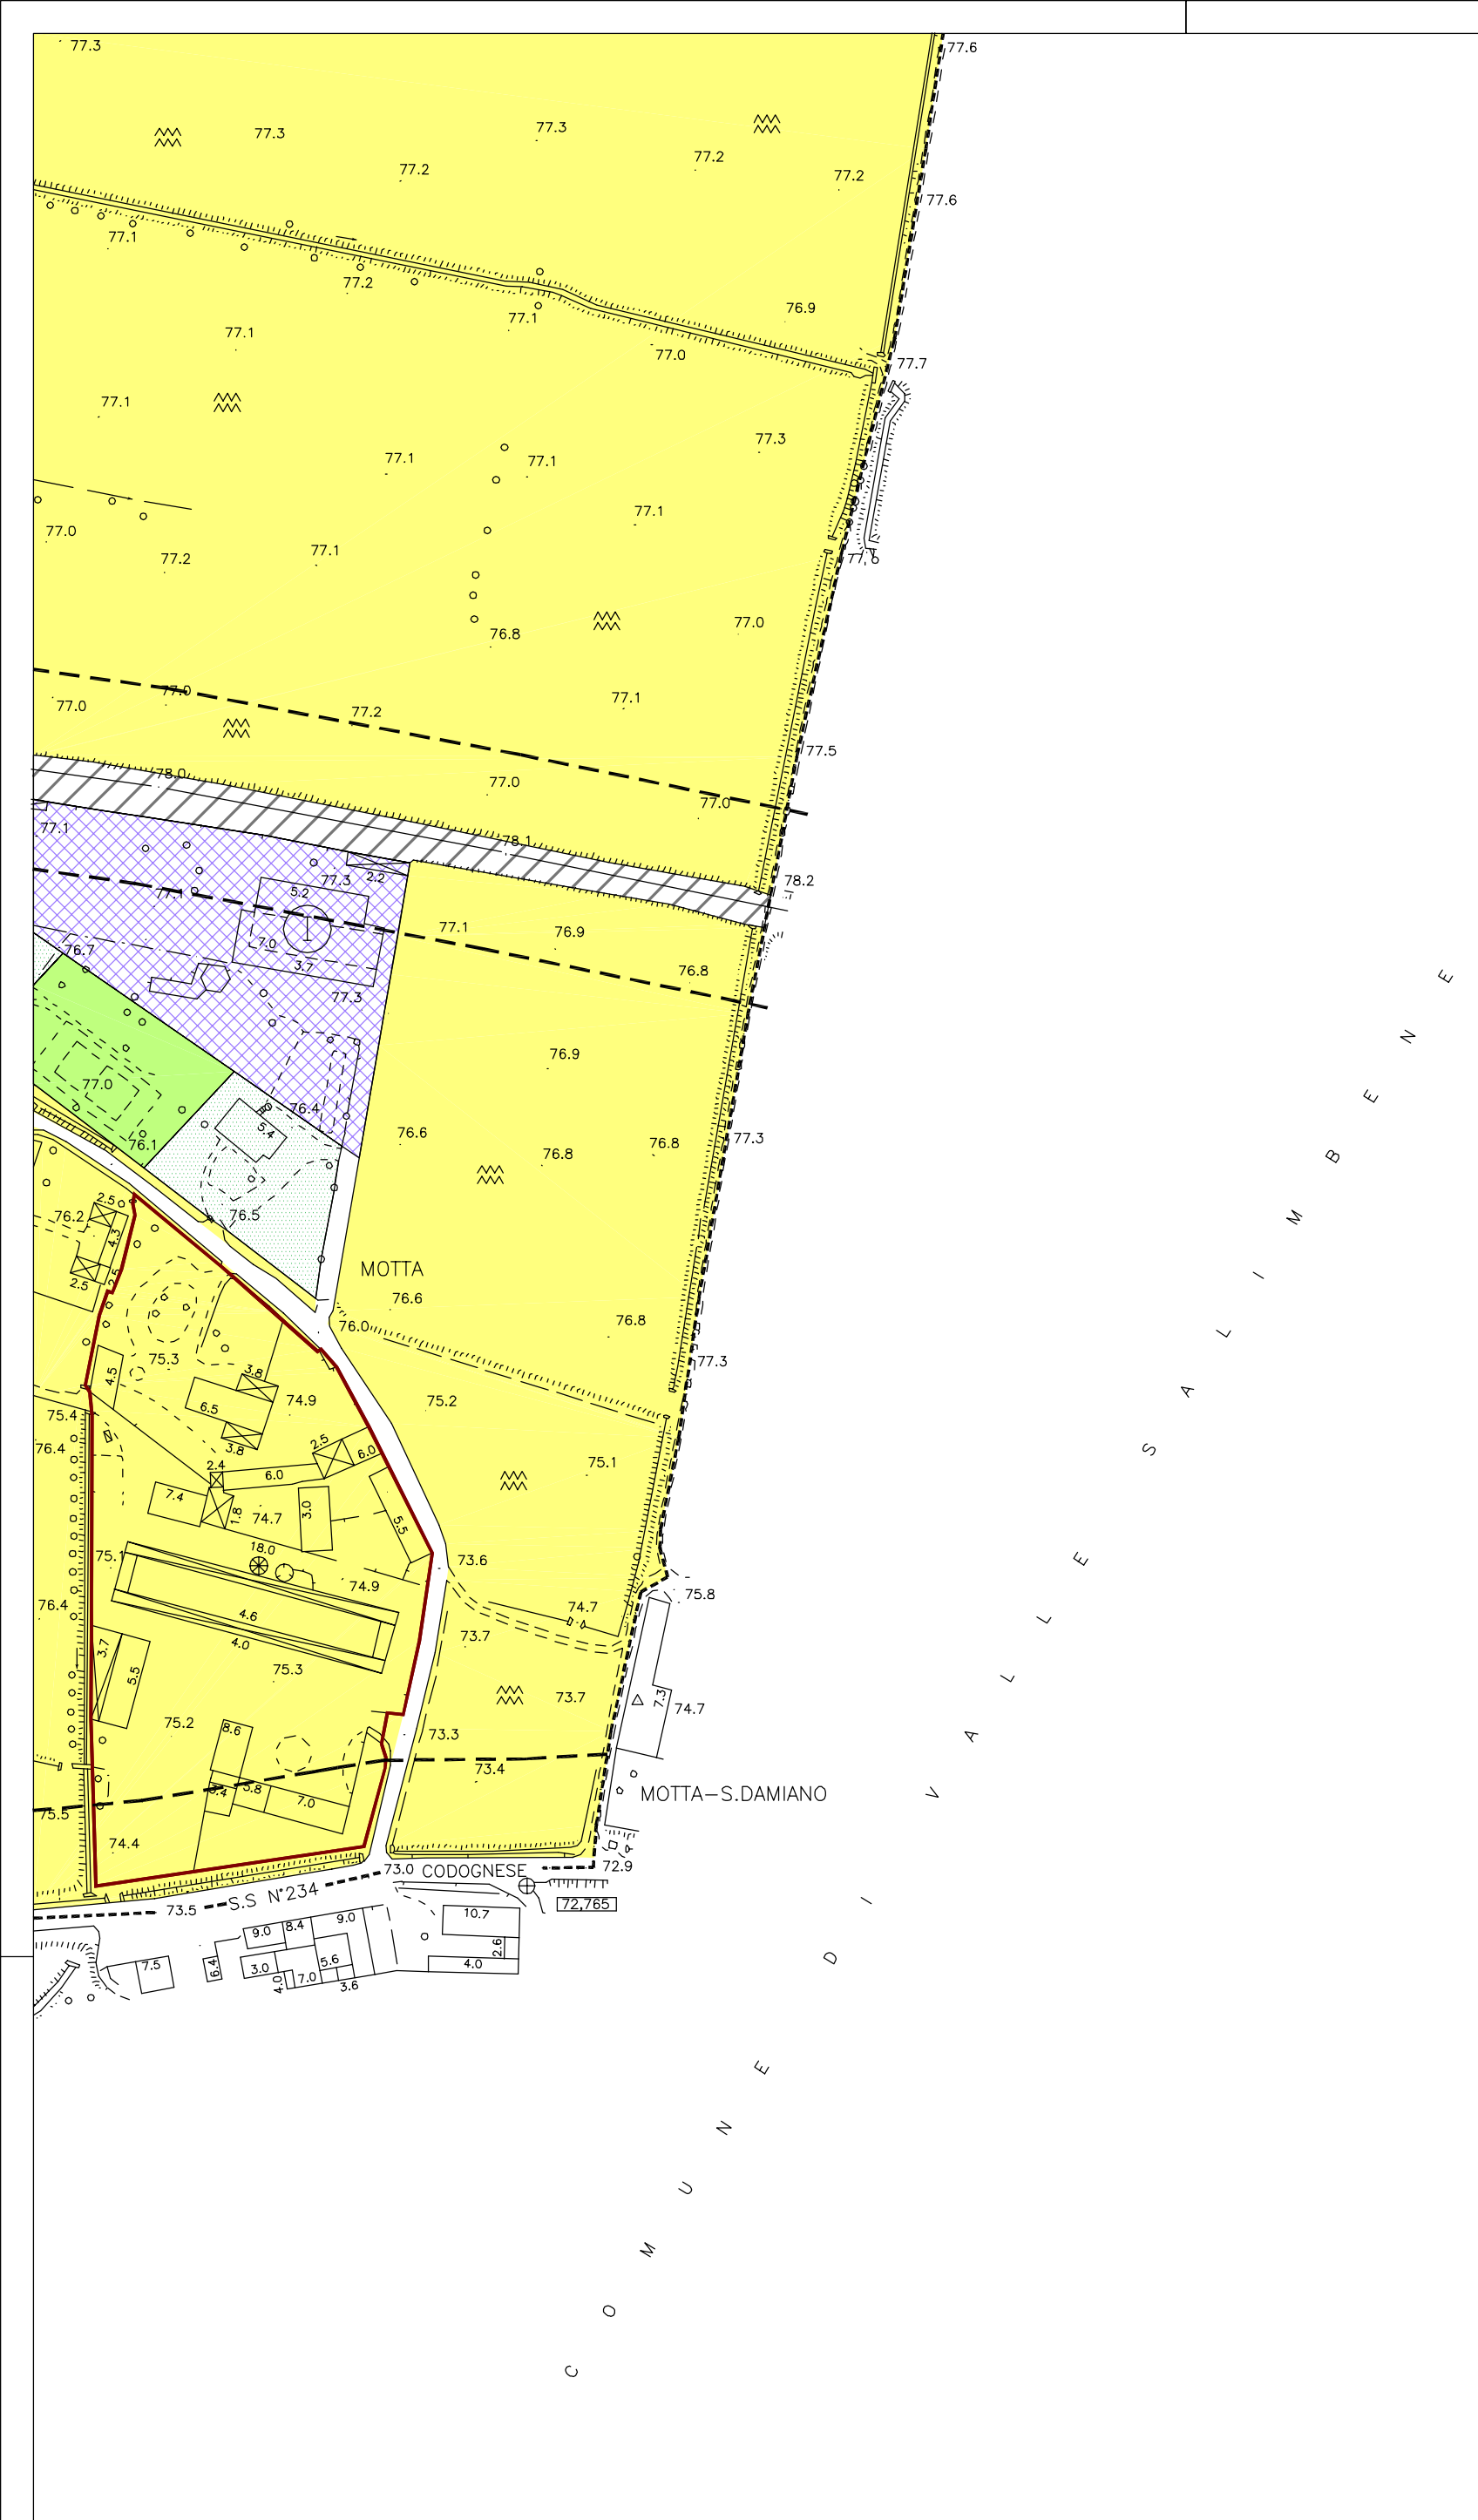

C O M U N E D I  
V A L L E S A L I M B E N E